


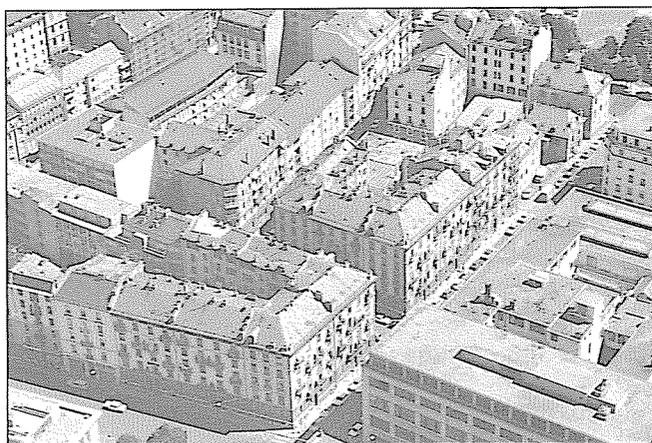

Echelle 1:5000



Rue Gourgas, en direction de la plaine de Plainpalais



Rue Gourgas, au premier plan le no 8

Rue Gourgas

Genève, section Plainpalais. 2e zone

MS-e 33

FAO du 25.10.1989

En bordure de la plaine de Plainpalais, la rue Gourgas, ainsi que deux autres cheminements perpendiculaires au Mail desservent jusqu'au milieu du XIXe siècle de nombreux et vastes jardins. Quelques bâtiments de dimensions modestes y sont disséminés.


Les onze bâtiments construits en 1897 par l'architecte Marc Camoletti pour la Société Anonyme des Immeubles Gourgas constituent le point de départ de deux grands îlots rectangulaires. Ils s'inscrivent dans un quadrillage de rues planifiées par la Commune de Plainpalais afin de desservir le quartier. Ces deux groupes de bâtiments sont les premiers à présenter dans cet environnement un caractère urbain marqué: implantation en front de rue, ordre contigu, gabarit élevé. Ils voisinent aujourd'hui encore avec des constructions industrielles dans un mélange de fonctions caractéristique du quartier. Ces immeubles de rapport sont un bon exemple d'une architecture simple mais très soignée dont témoignent par exemple les bossages en crépi au rez-de-chaussée. Ils présentent une grande unité grâce à leurs façades classiques et à leur symétrie; à l'échelle de l'îlot, la monotonie est évitée par l'alternance du rythme des balcons. Les appartements traversants sont caractéristiques de la typologie genevoise de la fin du XIXe siècle.

L'immeuble de la rue Gourgas no 8 affiche un standing plus élevé avec son rez-de-chaussée à bossage de molasse; le retour sur l'impasse est en revanche traité avec la plus grande simplicité.

Rue	Parcelle No	Parcelle (bât.)	Datation	Architecte
Rue des Bains				
file 19/Plainpalais				
36	425	(189)	TP 24-1897	Marc Camoletti
38	426	(190)	TP 24-1897	Marc Camoletti
Rue Gourgas				
file 19/Plainpalais				
8	414	(175)	TP 77-1897	Henri Juvet
10	419	(184)	TP 24-1897	Marc Camoletti
12	418	(183)	TP 24-1897	Marc Camoletti
14	423	(187)	TP 24-1897	Marc Camoletti
16	424	(188)	TP 24-1897	Marc Camoletti
Rue Charles-Humbert				
file 19/Plainpalais				
1	417	(182)	TP 24-1897	Marc Camoletti
2	422	(186)	TP 24-1897	Marc Camoletti
4	421	(185)	TP 24-1897	Marc Camoletti
Rue de la Muse				
file 19/Plainpalais				
7	415	(180)	TP 24-1897	Marc Camoletti
9	416	(181)	TP 24-1897	Marc Camoletti

Bibliographie

INSA, p. 345

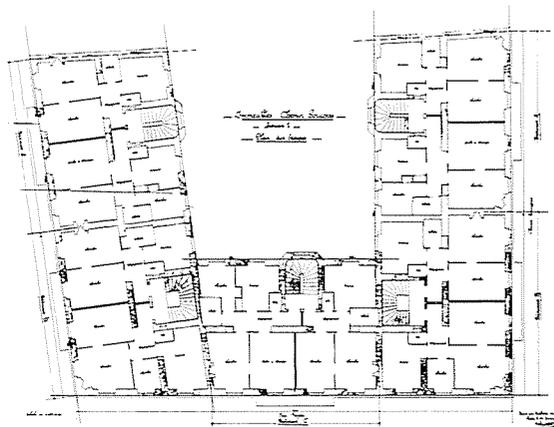

l'îlot Est, plan des étages (doc. AEG)